


分電盤 4LM-4 改修に伴う停電範囲

-  . . . 照明・空調・コンセント・LAN が使用できなくなります。
-  . . . 室内コンセントのみ使用できますがLANは使用できません。

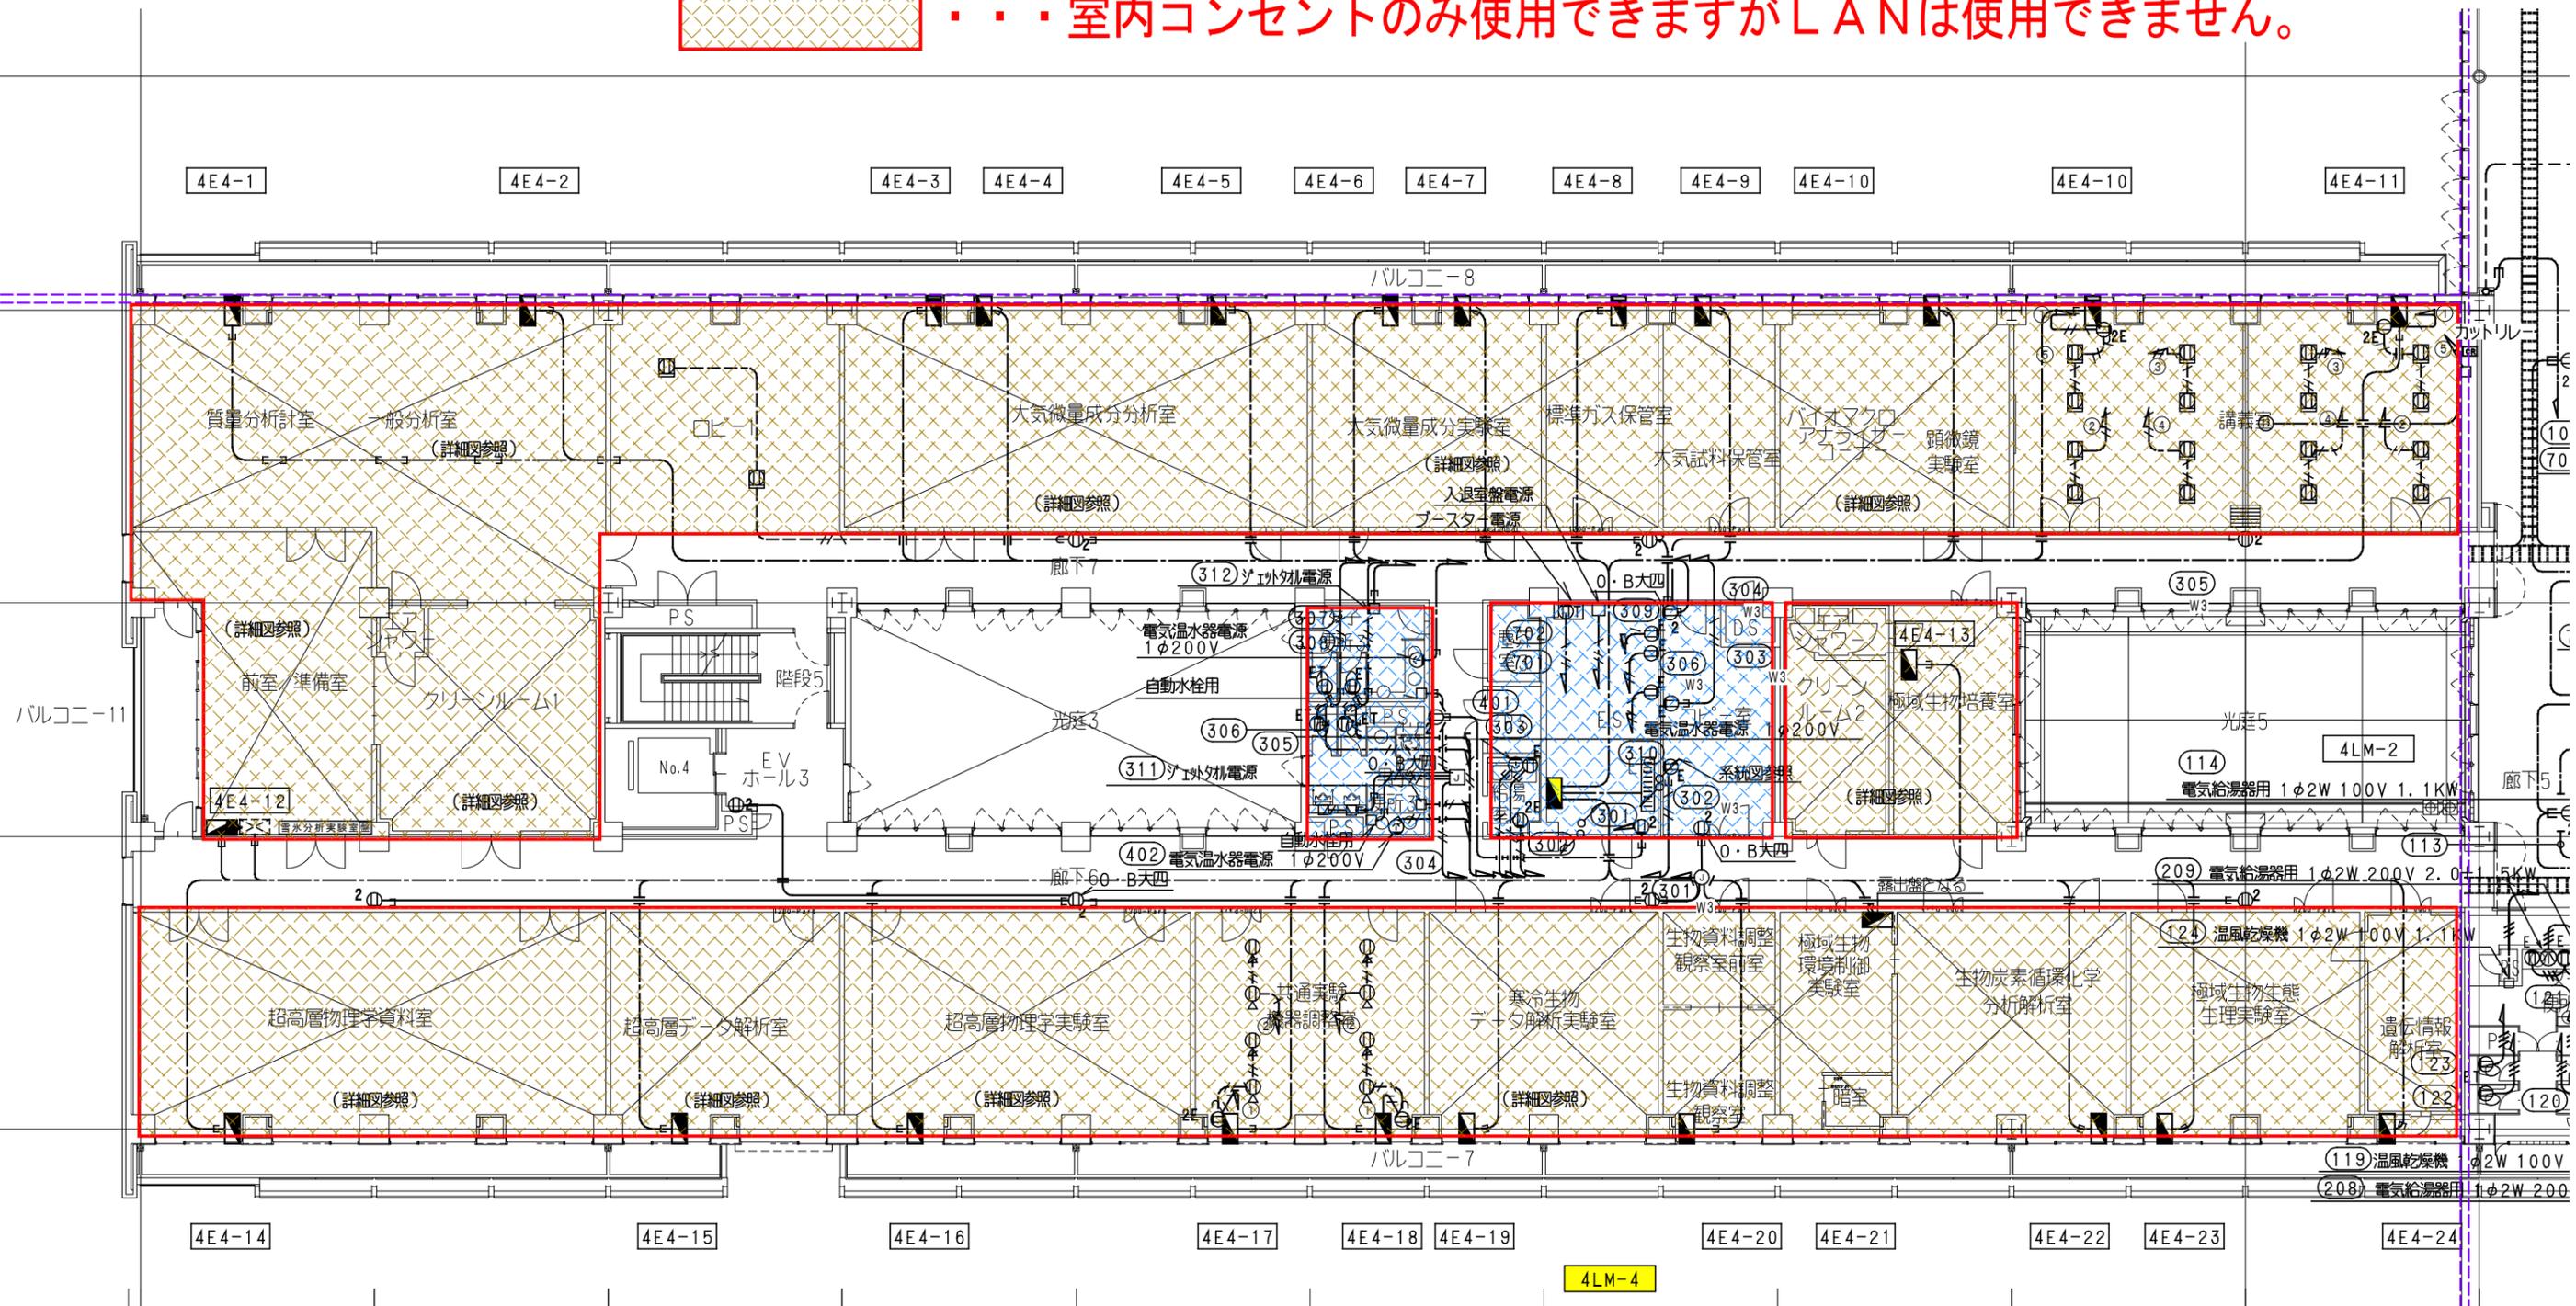

4階 C棟 停電範囲